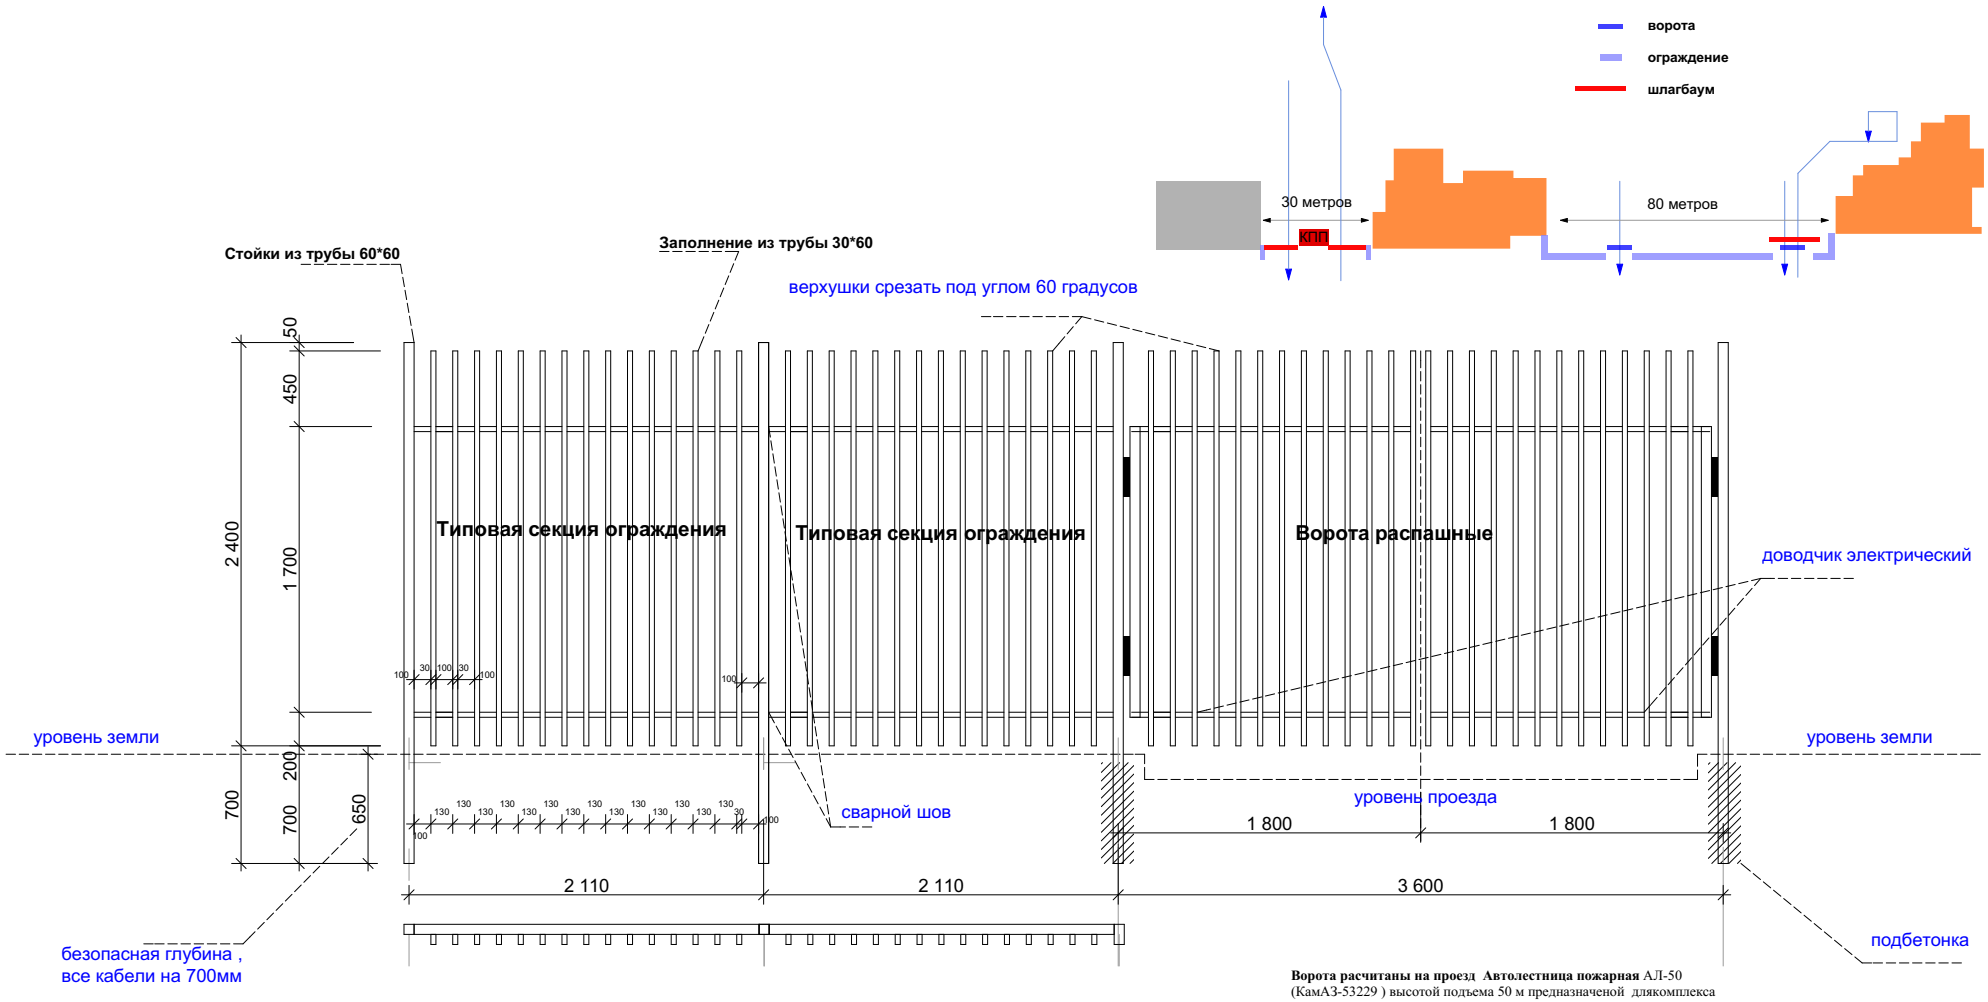

Ворота расчитаны на проезд Автолестница пожарная АЛ-50
(КамАЗ-53229) высотой подъема 50 м предназначеной длякомплекса
Габаритные размеры, мм 11500 длина х2500 ширина х3500 высота

Спецификация элементов ограждения

Стойки Н 3100 из трубы 60*60	Заполнение Н 2350 из трубы 30*60	Горизонтальные элм. 30*60 длиной 2050	Стойки ворот Н 3100 из трубы 120*60		
2	15	2		На типовую секцию	
	12	4	2	На ворота	
	10	1	2	На калитку	
100	750	110	20	шт	ВСЕГО на 110 м длины ограждения ~ 50 секций
310	1869	225	62	м.пог.	

ограждение территории Пресня 14
вдоль Расторгуевского пер.

Общая протяженность ограждения 110м.пог.

Количество типовых секция 50 шт

Количество ворот 2шт

Количество калиток 3 шт